


Bilag C.

Redegørelse for produktionsareal

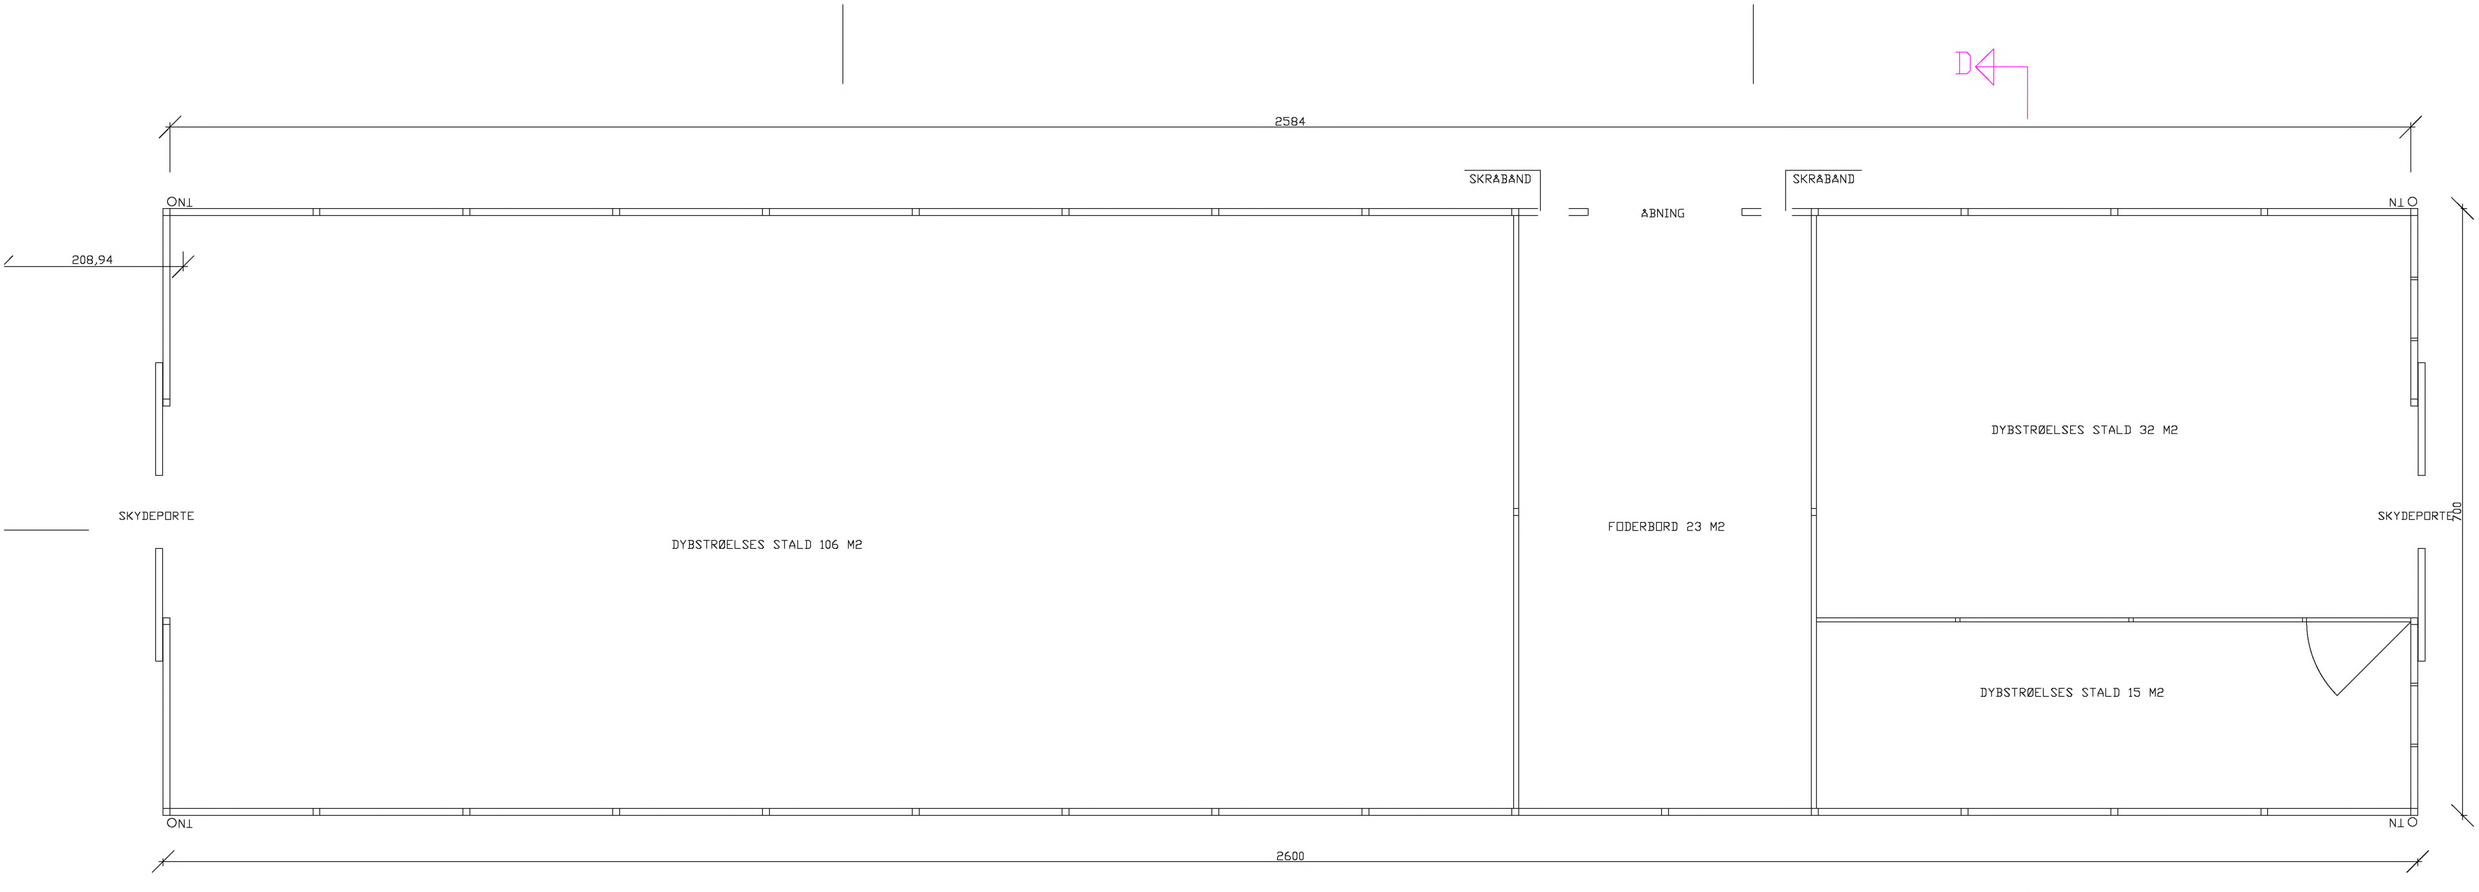

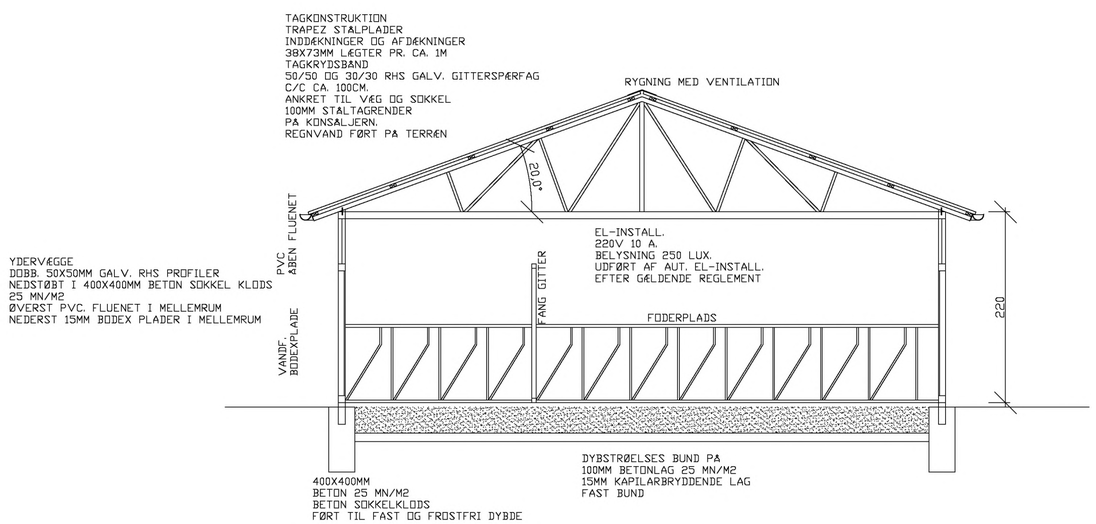

SNIT D : D 1:50 I CM.

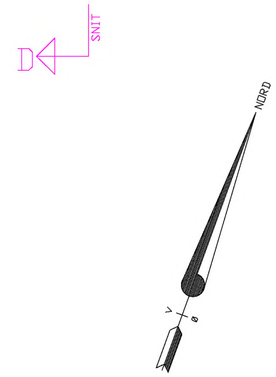

TERRÆNPLAN MÅL 1:50 I CM.

BRUTTO BEBYGGET AREAL KVÆGSTALD 182,00 M2

IVER@IVERRF.DK

AUTO-CAD
Iver R. Frederiksen
Tegnestuen 98 93 86 16
Mobil 20 32 86 16

Arkitekt:	Iver R. Frederiksen, Ågade 2, 9881 Bindslev. Telf. 98 93 86 16 Mobil 20 32 86 16. CVR: 10777771	DATO:	23-12-2025
PROJEKT:	LØSDRIFT KVÆGSTALD M/FODERBORD TRANGETVEJ 32, 9830 TÅRS	SAG:	78-25
BYGHERRE:	LINE OG FLEMMING SØRENSEN, TRANGETVEJ 32, 9830 TÅRS 20 41 87 99 MAIL: MAIL@BINDSLEVNYSMEDIE.DK	KOMMUNE:	HJØRRING 72 33 33 33 BYGGER@HJOERRING.DK
EMNE:	TERRÆNPLAN MÅL (CM.) 1:50	TEGN. NR.:	01